

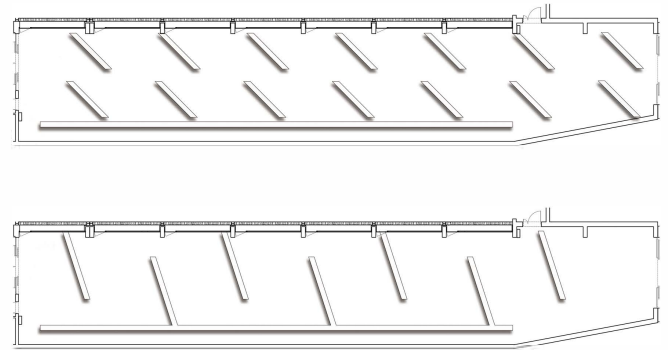
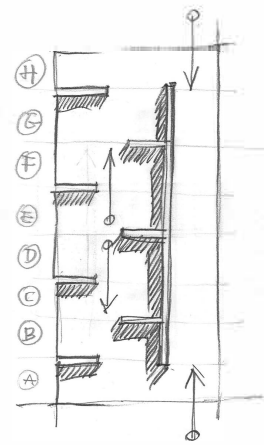
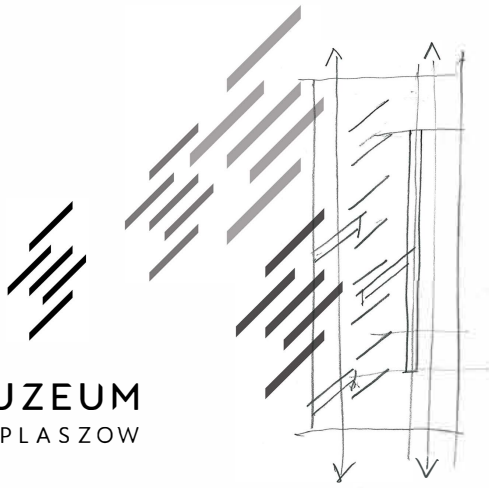


# MUZEUM KL PLASZOW


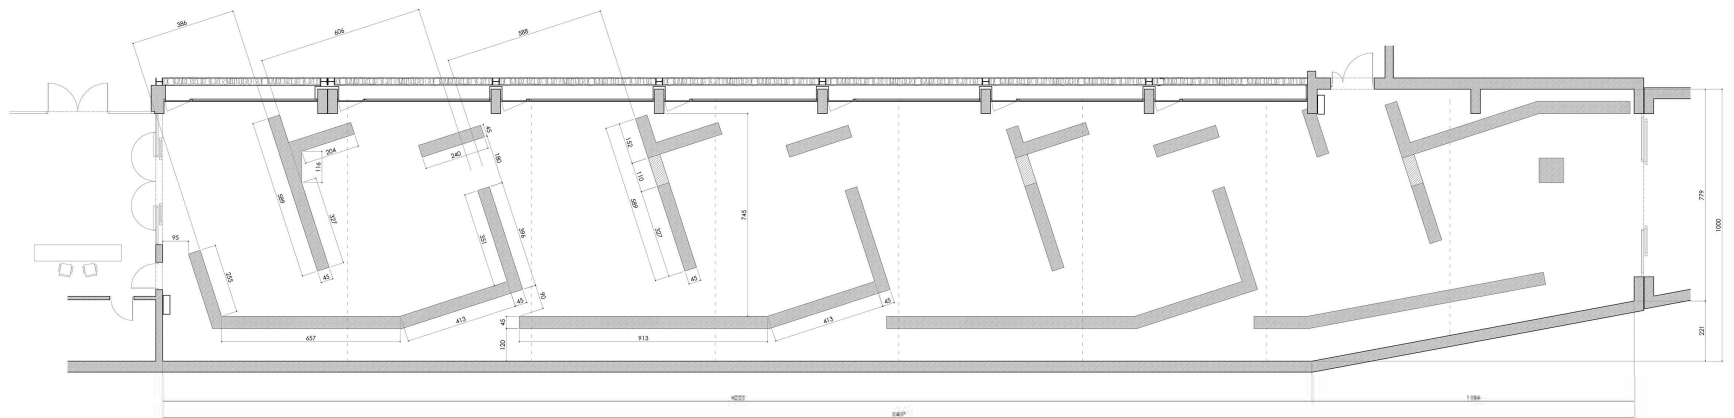



- 1. Wprowadzenie
- 2. Założenie i organizacja obozu
- 3. Życie codzienne więźniów
- 4. Praca
- 5. Załoga
- 6. Obóz pracy wychowawczej dla Polaków
- 7. Transporty
- 8. Okres powojenny (i współczesność)

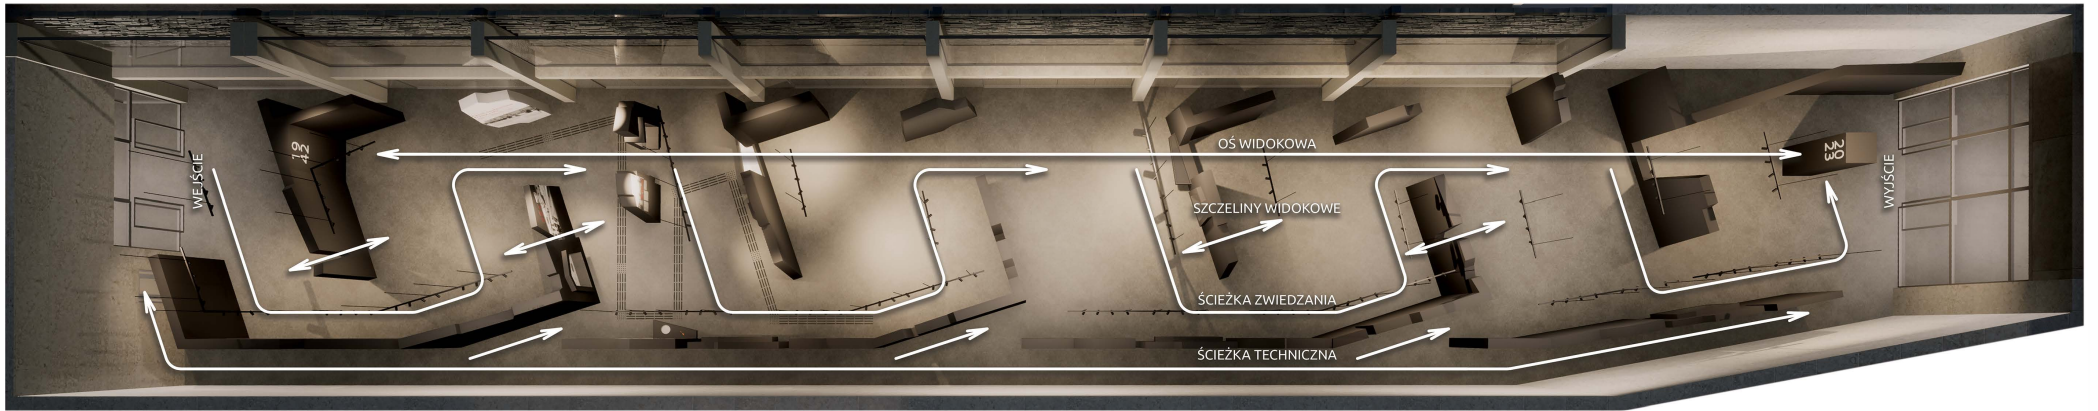

2 *Memorial*  
Konceptcja rozplanowania  
segmentów wystawy.



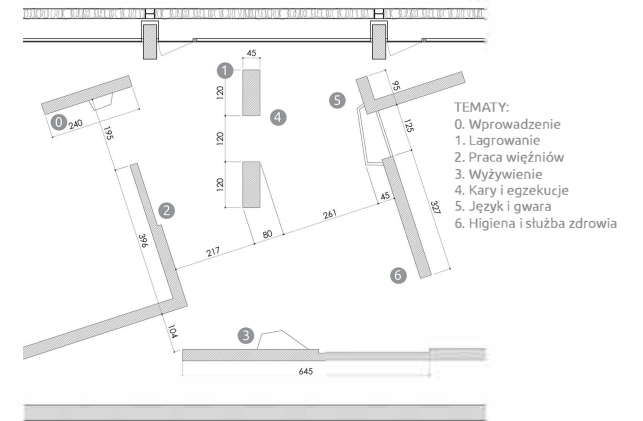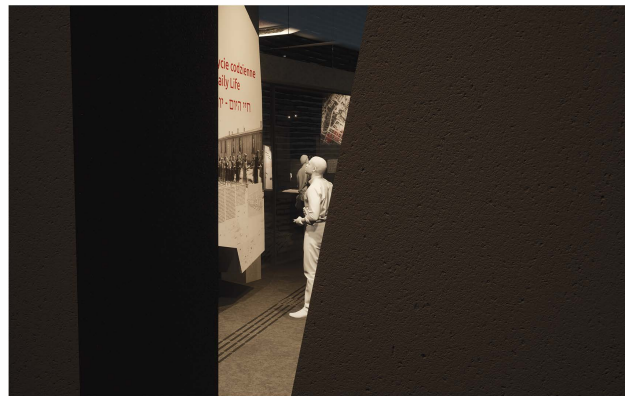

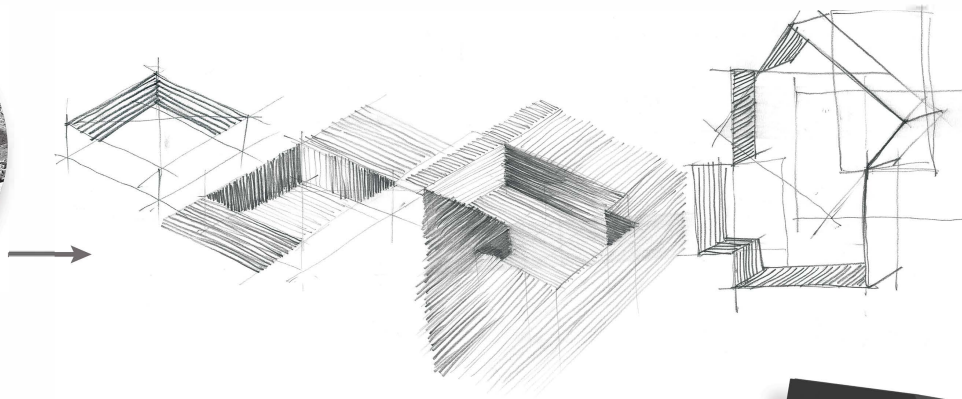profil  
glebowylaminat HPL  
wzór 1laminat HPL  
wzór 2laminat HPL  
wzór 3



## WERSJA WYKOŃCZENIA 1

gabloty pionowe i poziome  
na zabytki jednostkowe i masowe  
z wykończeniem laminatem HPL  
wzoru 1-2



## WERSJA WYKOŃCZENIA 2

gabloty pionowe i poziome  
na zabytki jednostkowe i masowe  
z wykończeniem laminatem HPL  
wzoru 3

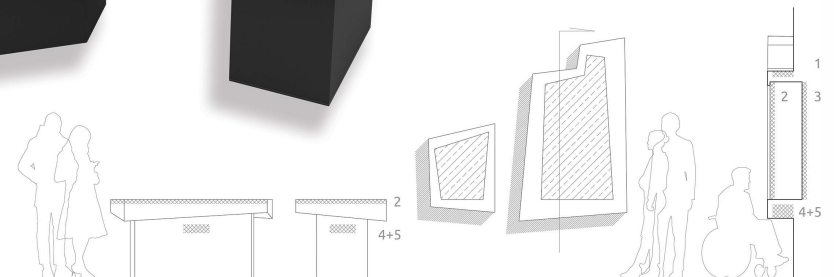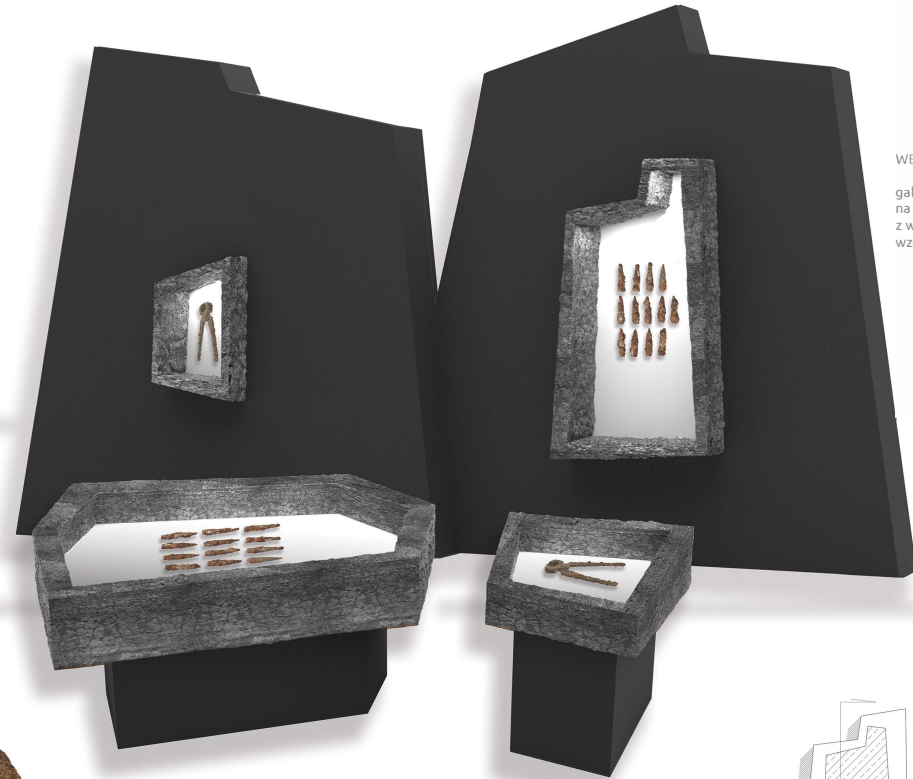

1. dostęp serwisowy do zasilania oświetlenia
2. przestrzeń na system oświetleniowy
3. przestrzeń na system ekspozycyjny
4. dostęp do silikażelu  
(bez otwierania przestrzeni ekspozycyjnej)
5. zamek zgodny z rozporządzeniem MKiDN

4 Koncepcja prezentacji zabytków archeologicznych  
z terenu byłego obozu  
w obrębie wystawy stałej w *Memoriale*.